


COMMUNE DE RUELLE SUR TOUVRE

LOTISSEMENT LE CLOS DU LOUP

PA4 - PLAN DE COMPOSITION

ECHELLE 1/500

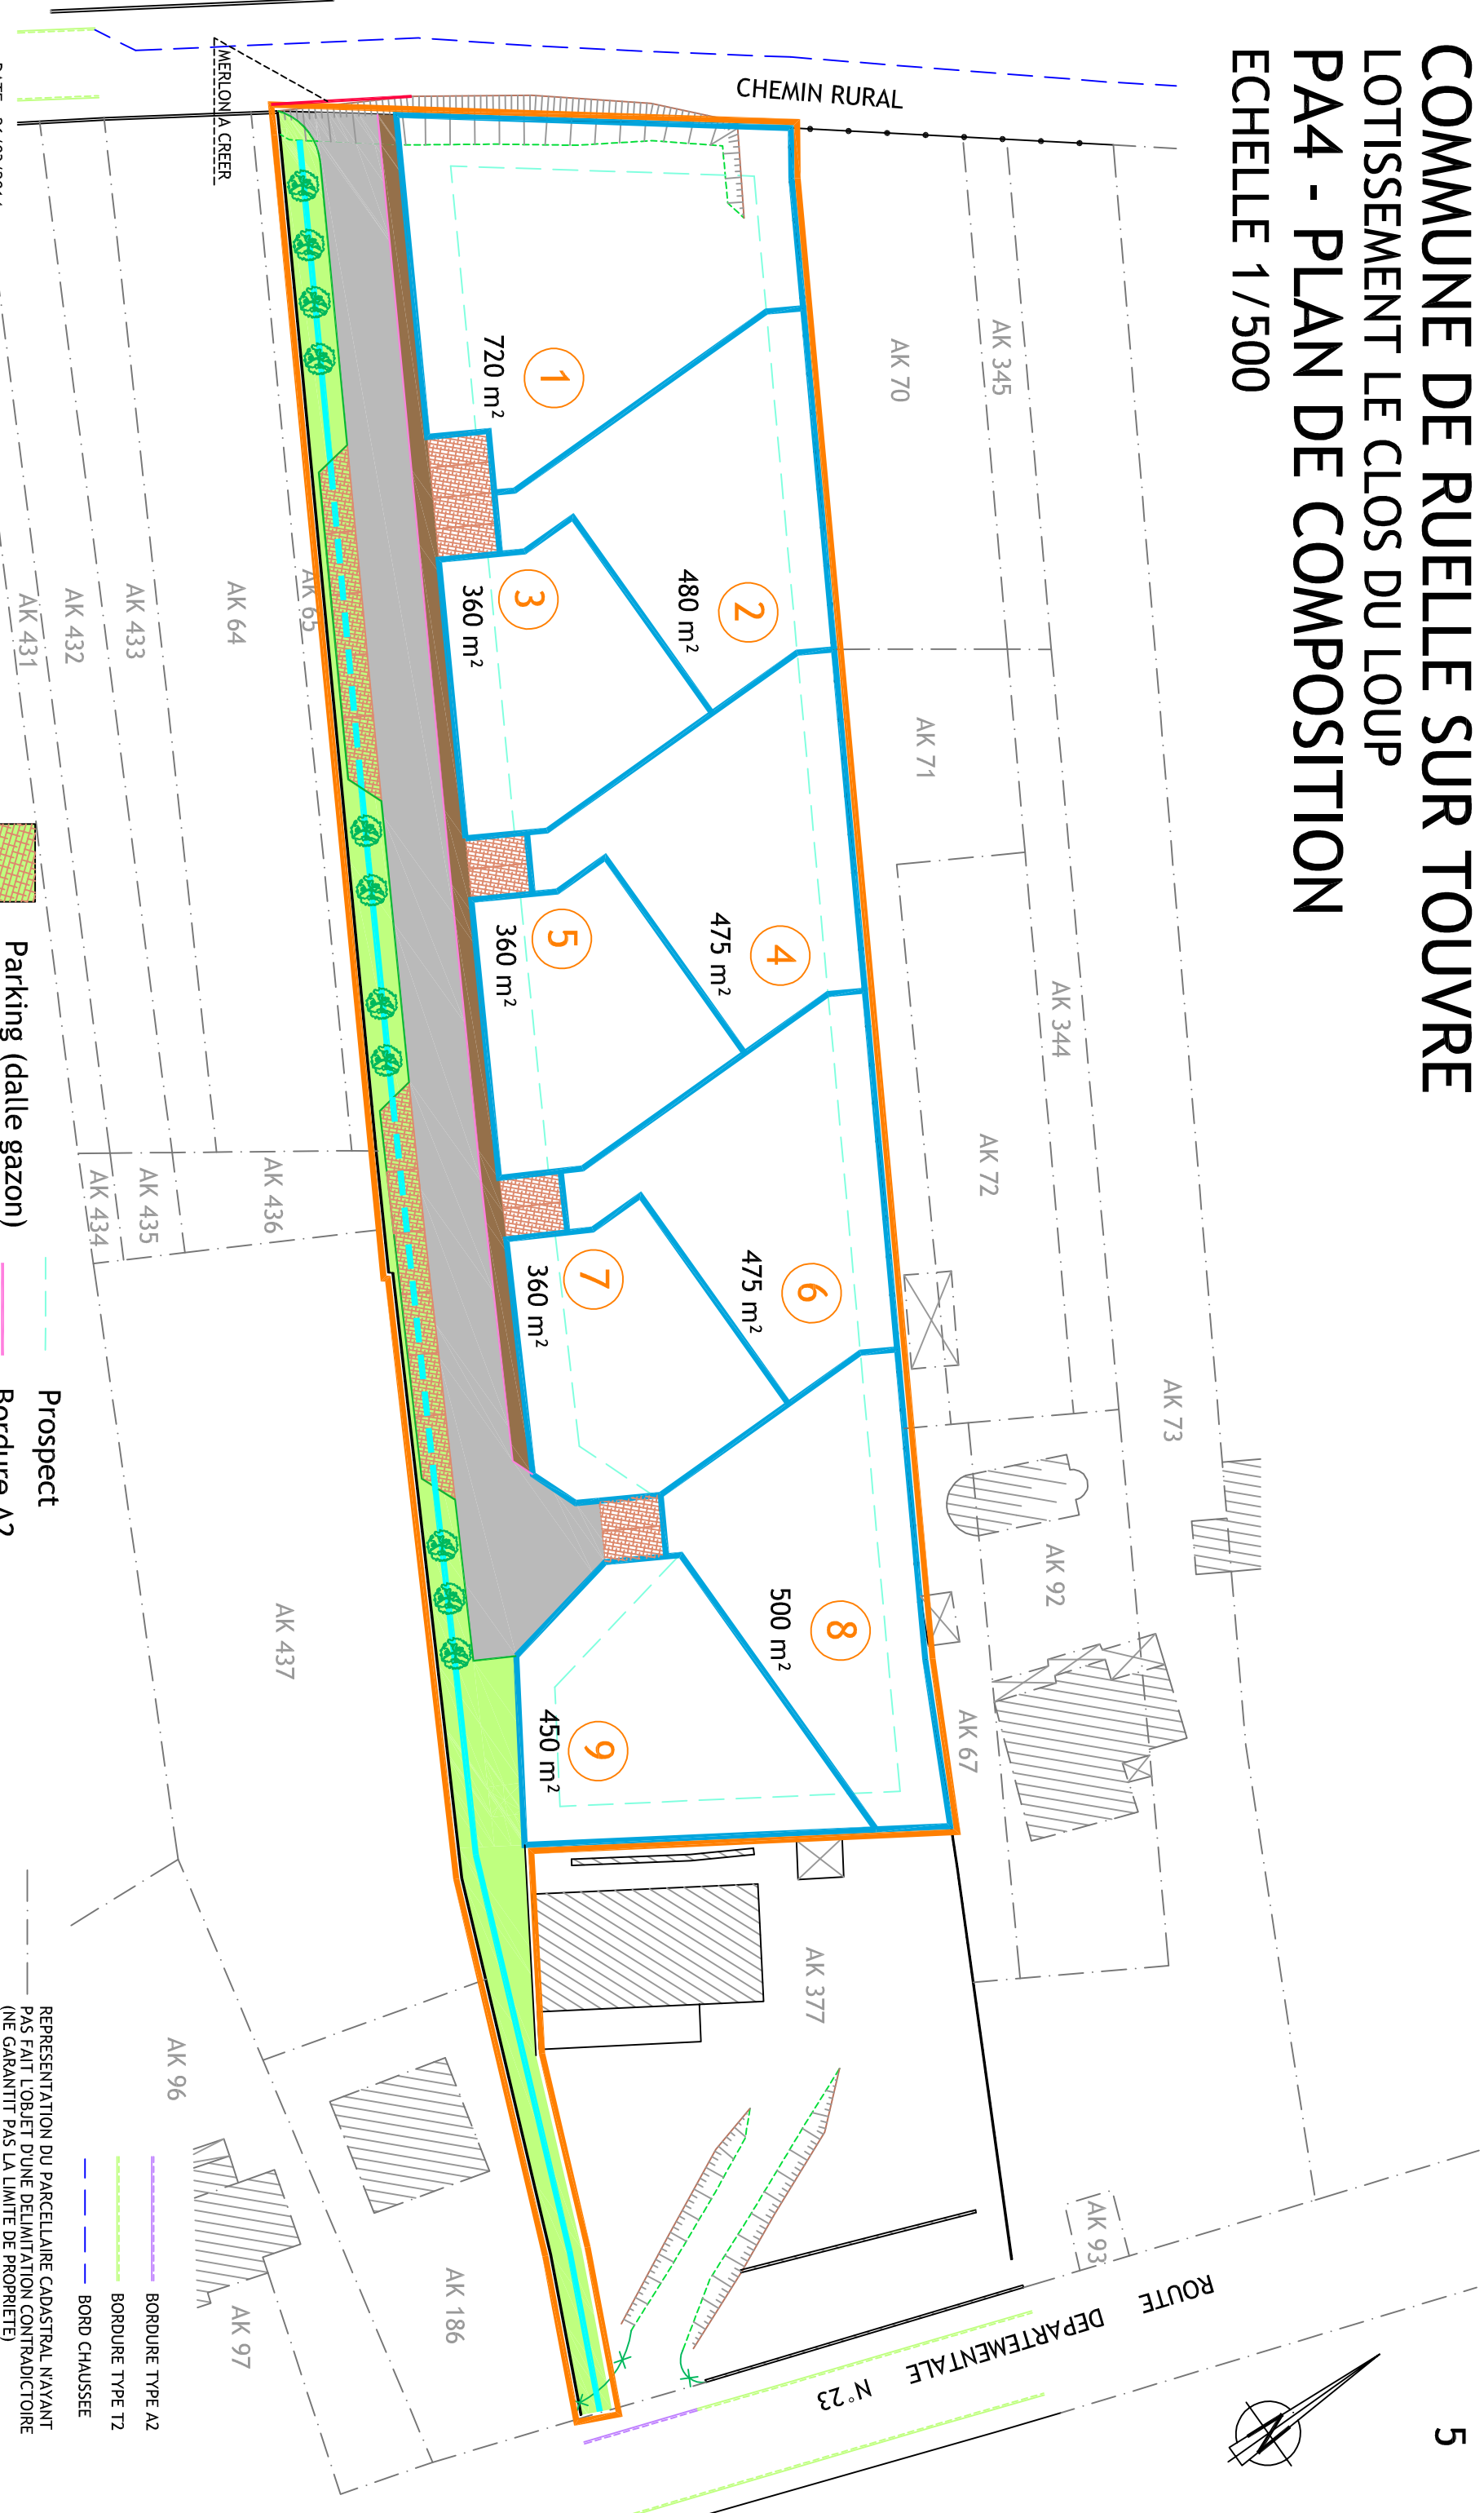

DATE : 26/03/2014
 DOSSIER : 13274
 LEVE ET DRESSE PAR :
 JEAN PAUL ENNUYER
 GEOMETRE EXPERT D.P.L.G.
 114, ROUTE DE PARIS
 16160 GOND PONTouvre
 TEL 05.45.94.78.62
 FAX 05.45.68.85.77
 jean-paul.ennuyer@geometre-expert.fr



- Parking (dalle gazon)
- Parking (enrobé)
- Trottoirs
- Chaussée
- Espace vert
- Prospect
- Bordure A2
- Bordure P1
- Noue
- Tranchée drainante
- Limite de lot
- Périmètre du lotissement

REPRESENTATION DU PARCELLAIRE CADASTRAL N'AYANT PAS FAIT L'OBJET D'UNE DELIMITATION CONTRADICTOIRE (NE GARANTIT PAS LA LIMITE DE PROPRIETE)

- BORDURE TYPE A2
- BORDURE TYPE T2
- BORD CHAUSSEE

CE PLAN, UNIQUEMENT DESTINE AUX FORMALITES ADMINISTRATIVES, NE PEUT SERVIR A DEFINIR LES LIMITES DE PROPRIETE. LES LOTS NETANT PAS BORNES, LES SUPERFICIES INDIQUEES SONT PROVISOIRES

