


Commune de LA ROCHE CHALAIS
Lieux - dits : " Bâtier et Château de La Valouze "

PLAN PARCELLAIRE

Echelle : 1/3500 .

" LOTISSEMENT DE BATIER "

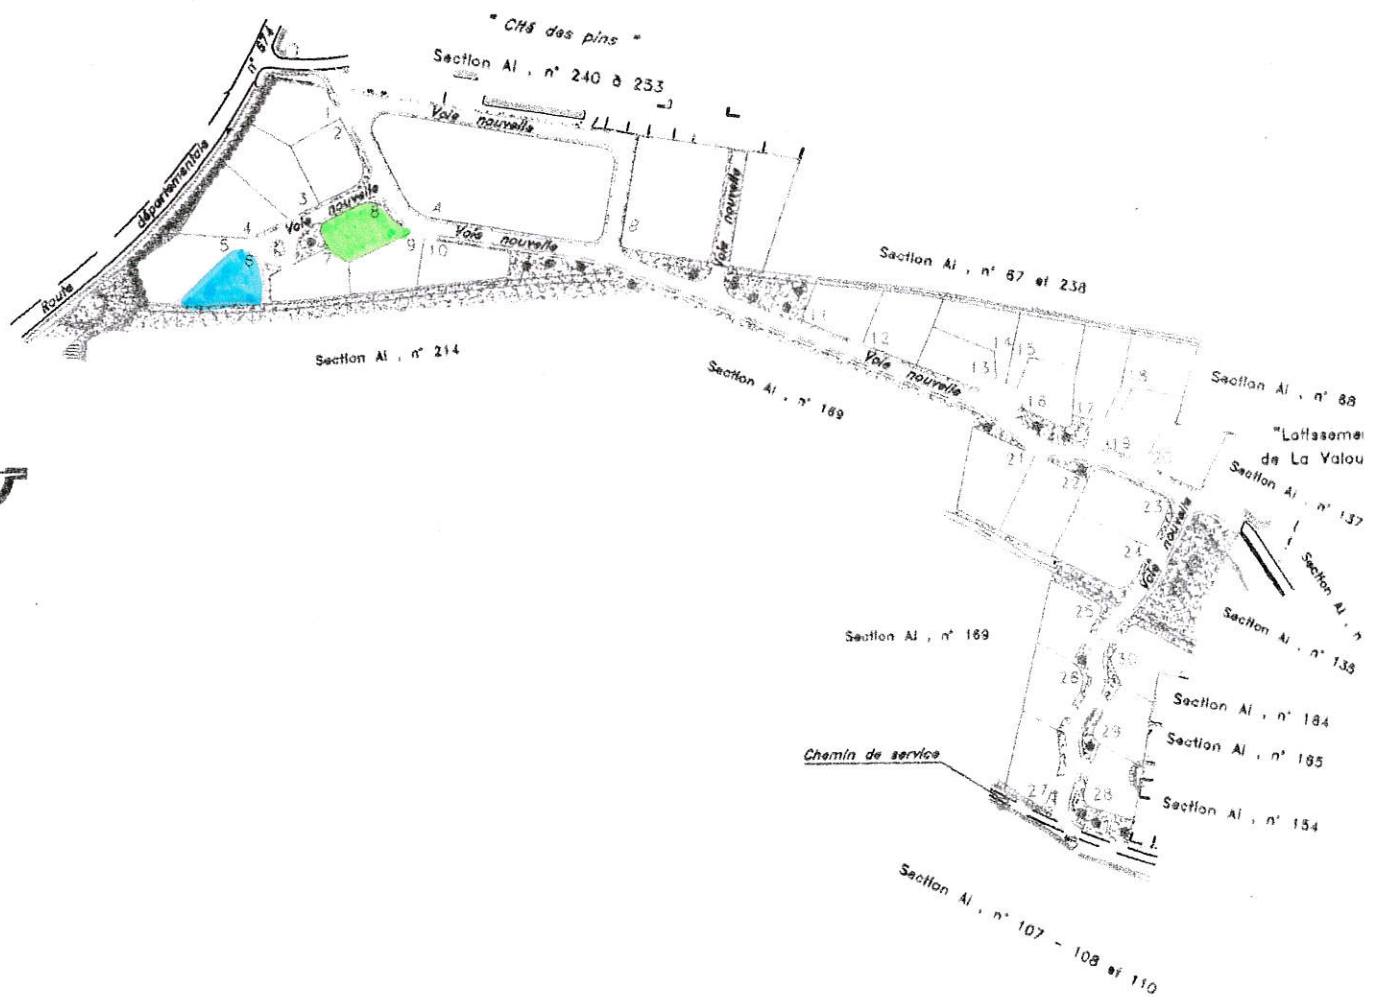

Lotisseur : Commune de LA ROCHE CHALAIS

999 1043 DB

le 21 Juillet 2008

Joël CONFOULA

GÉOMÈTRE - EXPERT FONCIER D
DIPLOMÉ DE L'INSTITUT DE TOPOMÉTRIE (C.N.A.)
Successeur associé du Cabinet Pierre

16, Ave de Bordeaux, BP 73 - 33510 ANDERNOS LES I
Tél : 05 56 26 11 40 - Fax : 05 56 82 5
joel.confoulan@wanadoo.fr