

MAITRE D'OUVRAGE

SAS KORDOUAN
176 Rte de St Jean D'Angely
16710 SAINT YRIEIX/Charente

PROGRAMME

- LE CLOS DE LA LOUBIERE
Rue Jean Nappé
17420 ST PALAIS SUR MER


PLAN EXE LOT 4

Plan de RDC

N° Plan **345**

Ech **1/75**

Date de création:
14/01/2019

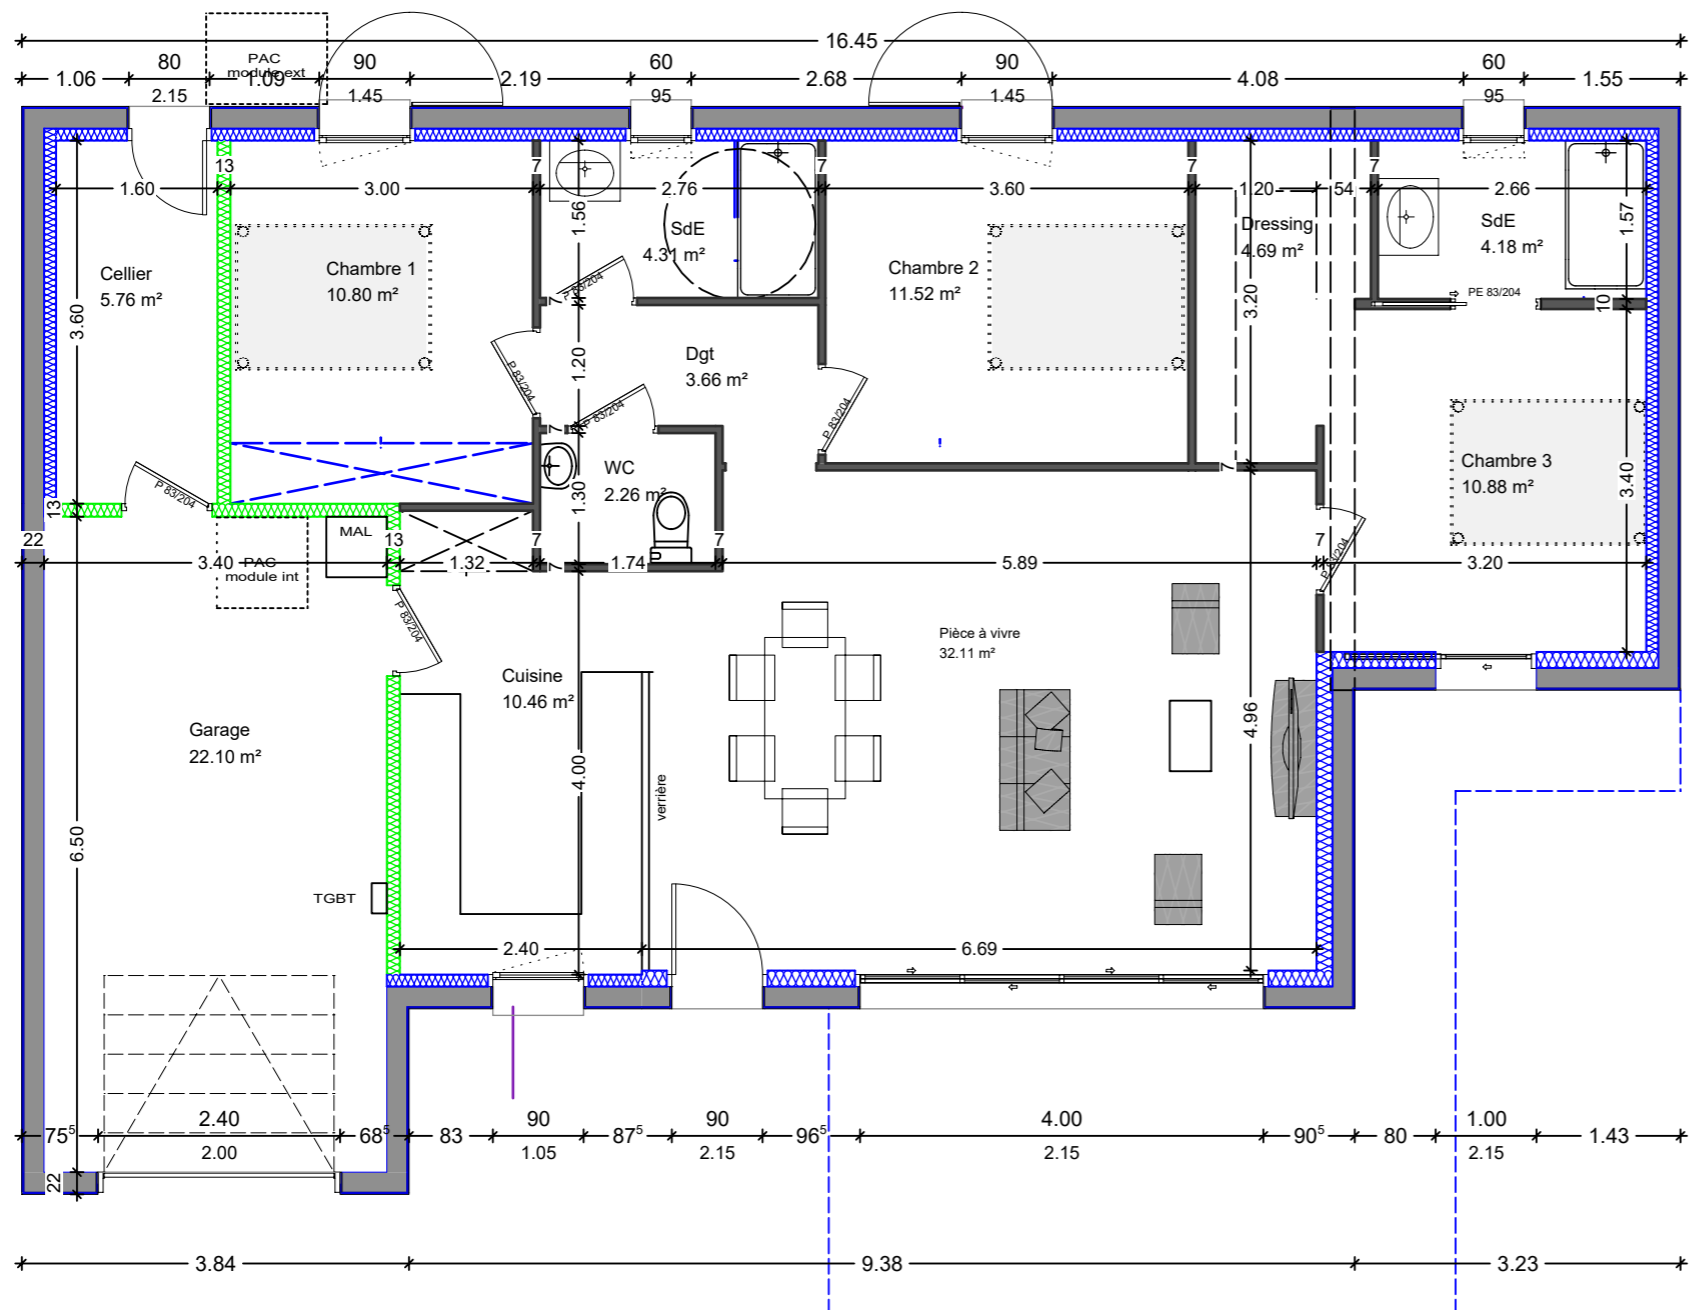

Lot 4
Surface Habitable 100,63m²
Surface annexe 22.10m²
Surface terrasse 24,12m²

