


# COMMUNE DE RUELLE

## LIEU DIT ROUTE DE CHAMPNIERS

### PLAN DE DIVISION

#### ECHELLE 1/500

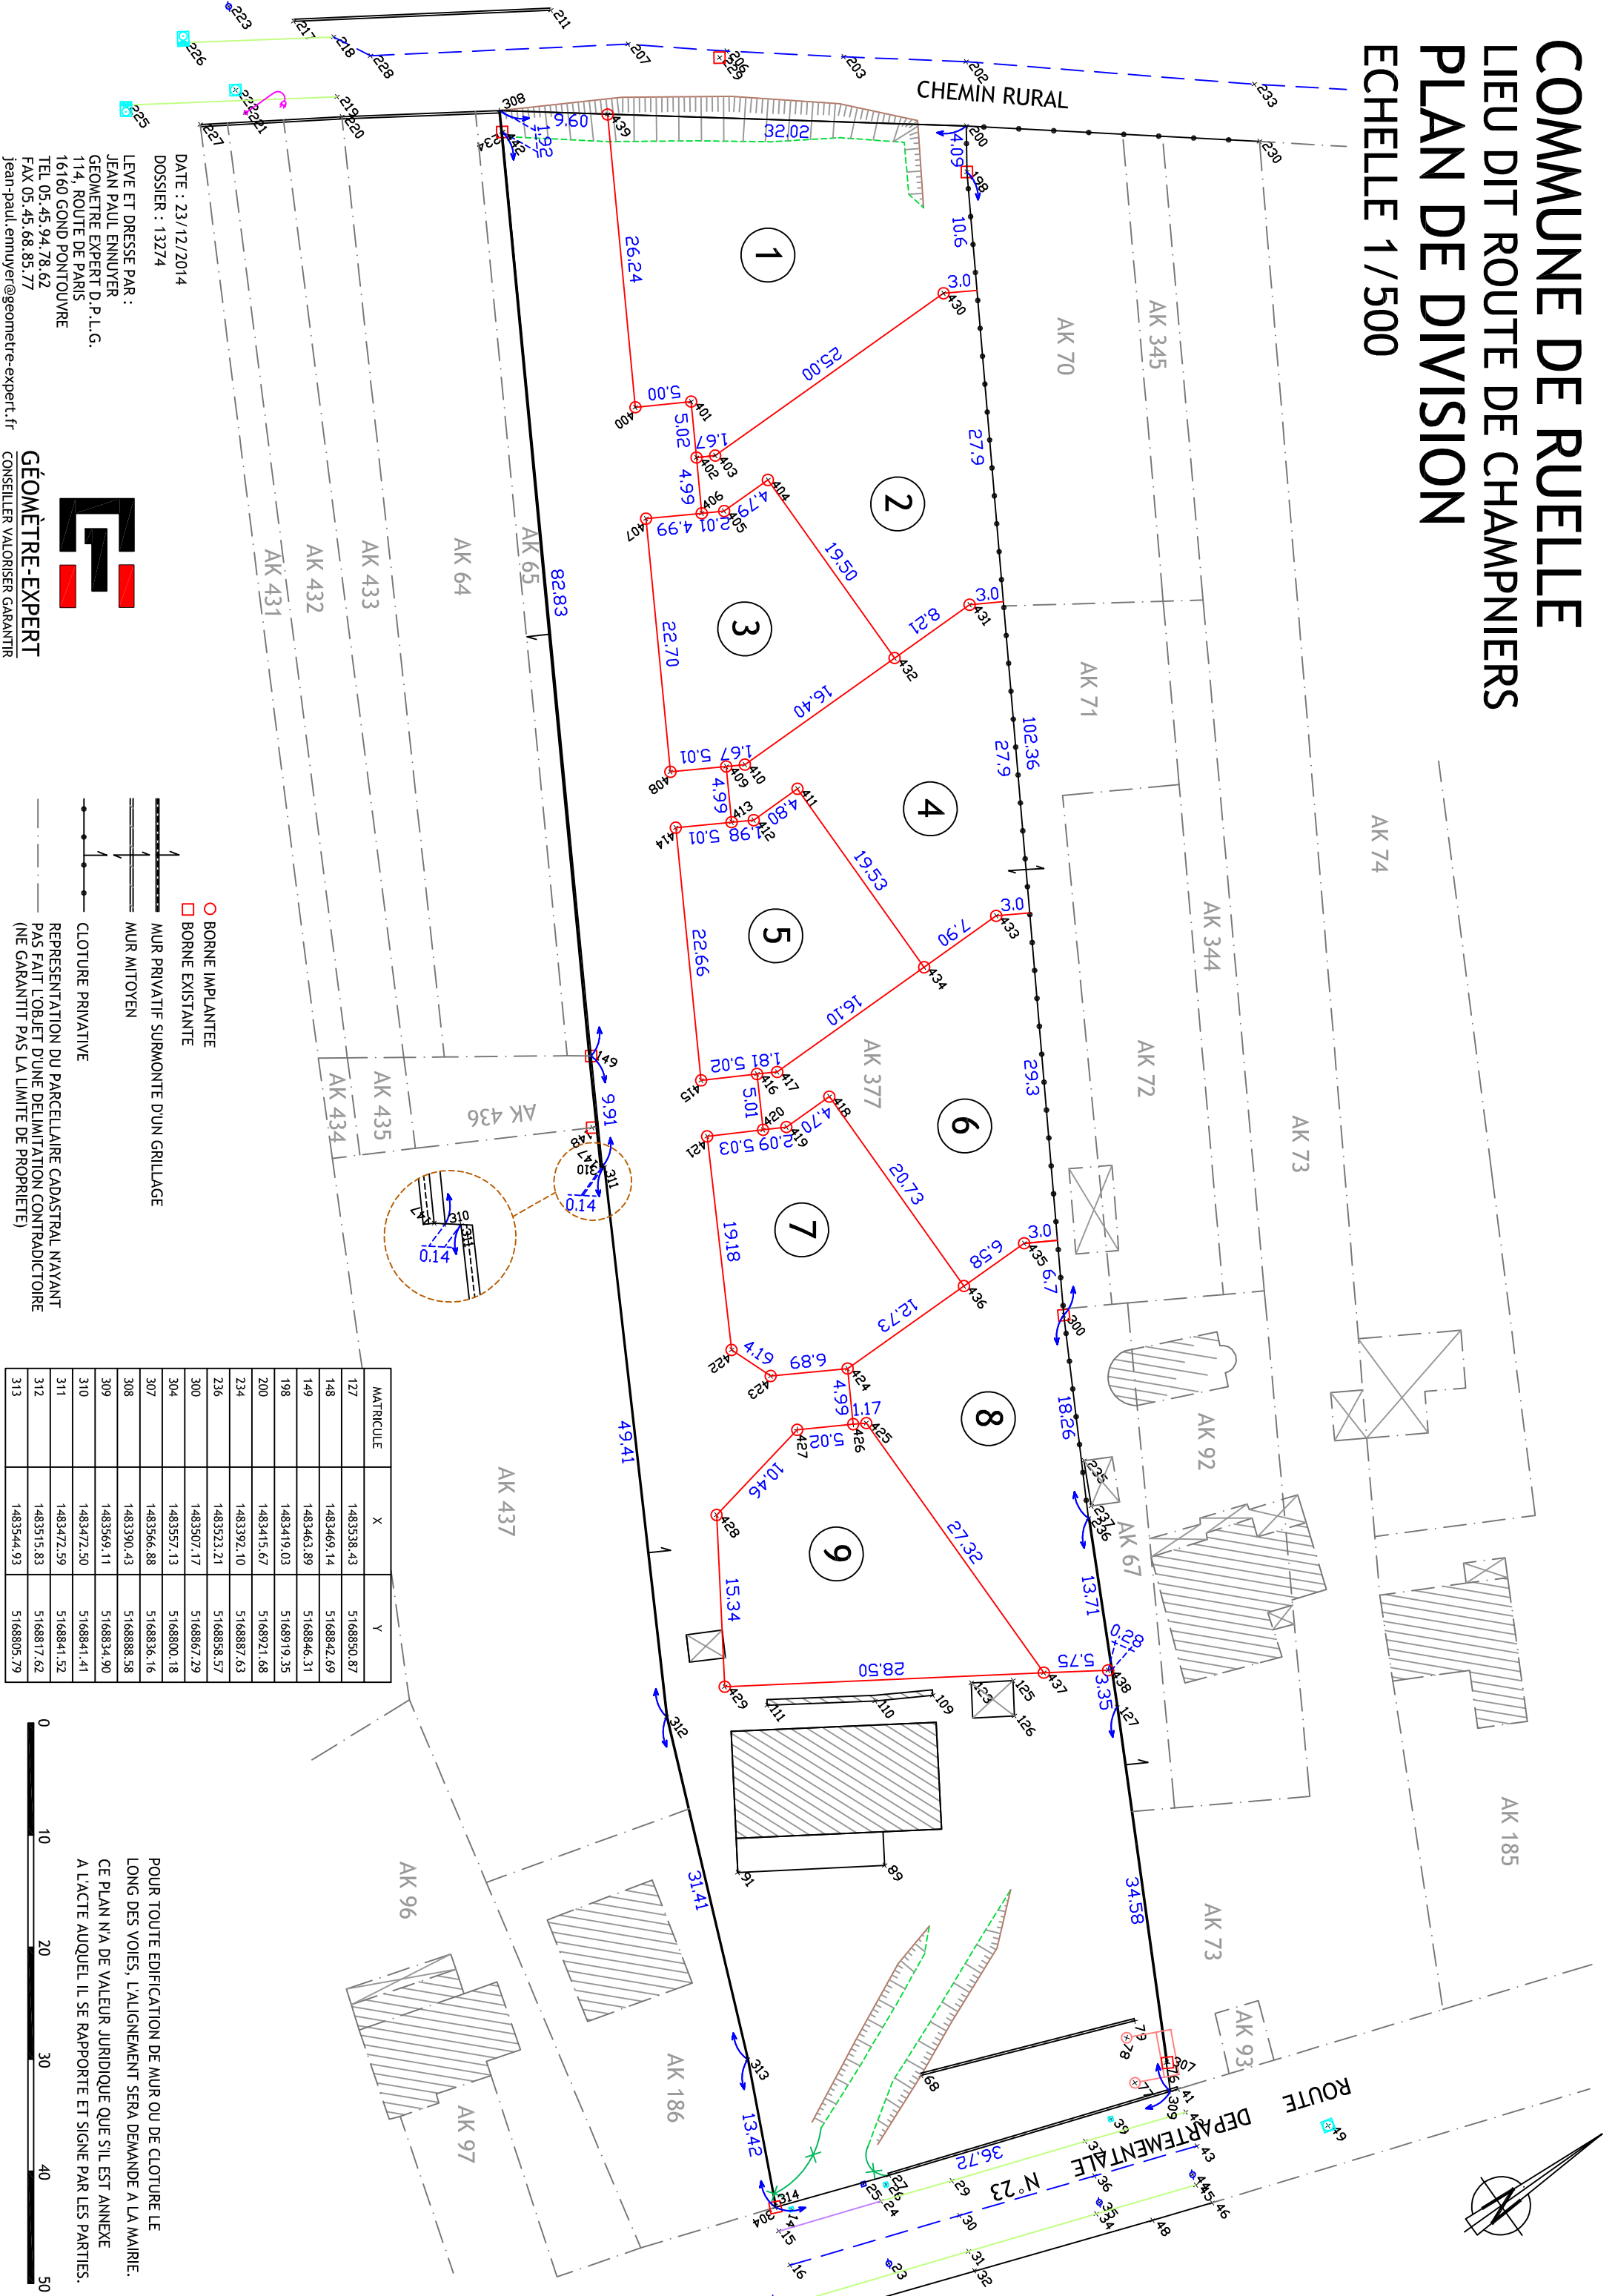

DATE : 23/12/2014  
 DOSSIER : 13274  
 LEVE ET DRESSE PAR :  
 JEAN PAUL ENNUYER  
 GEOMETRE EXPERT D.P.L.G.  
 114, ROUTE DE PARIS  
 16160 GOND PONTouvre  
 TEL 05.45.94.78.62  
 FAX 05.45.68.85.77  
 Jean-paul.ennuyer@geometre-expert.fr



**GÉOMETRE-EXPERT**  
 CONSEILLER VALORISER GARANTIR

- BORNE IMPLANTÉE
- BORNE EXISTANTE
- MUR PRIVATIF SURMONTE D'UN GRILLAGE
- MUR MITOYEN
- CLOTURE PRIVATIVE
- REPRESENTATION DU PARCELLAIRE CADASTRAL NAVANT PAS FAIT L'OBJET D'UNE DELIMITATION CONTRADICTOIRE (NE GARANTIT PAS LA LIMITE DE PROPRIETE)

MATRICULE	X	Y
127	1483538.43	5168850.87
148	1483469.14	5168842.69
149	1483463.89	5168846.31
198	1483419.03	5168919.35
200	1483415.67	5168921.68
234	1483392.10	5168887.63
236	1483523.21	5168858.57
300	1483507.17	5168867.29
304	1483557.13	5168800.18
307	1483566.88	5168836.16
308	1483390.43	5168888.58
309	1483569.11	5168834.90
310	1483472.50	5168841.41
311	1483472.59	5168841.52
312	1483515.83	5168817.62
313	1483544.93	5168805.79



POUR TOUTE EDIFICATION DE MUR OU DE CLOTURE LE  
 LONG DES VOIES, L'ALIGNEMENT SERA DEMANDE A LA MAIRIE.  
 CE PLAN N'A DE VALEUR JURIDIQUE QUE SIL EST ANNEXE  
 A L'ACTE AUQUEL IL SE RAPORTE ET SIGNE PAR LES PARTIES.

