


# COMMUNE DE SAINT YRIEIX


## LIEU DIT LE CLOS DU LOGIS

### PLAN DE DIVISION

#### ECHELLE 1/1000

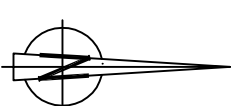

MATRICULE	X	Y	MATRICULE	X	Y	MATRICULE	X	Y
10	1475656.81	5169979.51	1243	1475648.71	5169561.53	1280	1475607.39	5169583.36
13	1475673.78	5169400.11	1244	1475648.73	5169456.63	1281	1475613.19	5169566.85
14	1475677.10	5169404.15	1245	1475647.07	5169453.33	1282	1475615.83	5169565.88
73	1475690.92	5169585.10	1246	1475685.69	5169536.99	1283	1475620.85	5169571.60
106	1475668.27	5169581.81	1247	1475655.77	5169530.23	1284	1475628.96	5169580.96
866	1475663.32	5169573.72	1248	1475664.72	5169512.36	1285	1475637.01	5169574.07
869	1475692.42	5169596.72	1249	1475673.90	5169494.69	1286	1475639.79	5169563.96
984	1475686.86	5169582.98	1250	1475671.81	5169492.68	1287	1475639.72	5169588.40
989	1475684.73	5169591.62	1251	1475677.84	5169481.04	1288	1475637.68	5169553.23
930	1475619.32	5169596.83	1252	1475677.76	5169477.03	1289	1475634.33	5169498.80
931	1475623.32	5169601.83	1253	1475671.66	5169465.65	1290	1475631.51	5169484.93
973	1475697.68	5169452.66	1254	1475668.98	5169459.91	1291	1475628.24	5169515.31
974	1475716.70	5169475.89	1255	1475666.26	5169458.82	1292	1475626.49	5169494.91
1200	1475642.84	5169384.62	1256	1475653.24	5169463.51	1293	1475599.07	5169500.76
1201	1475664.29	5169391.01	1257	1475659.40	5169480.35	1294	1475594.12	5169496.66
1203	1475617.01	5169393.67	1258	1475646.63	5169493.87	1295	1475582.49	5169434.91
1204	1475618.49	5169397.89	1259	1475645.80	5169490.66	1296	1475577.66	5169431.98
1205	1475607.69	5169401.60	1260	1475625.80	5169492.23	1297	1475577.66	5169428.66
1206	1475611.48	5169414.04	1261	1475638.05	5169506.99	1298	1475587.23	5169428.66
1207	1475617.93	5169417.74	1262	1475641.23	5169515.67	1299	1475600.60	5169421.97
1208	1475631.66	5169415.06	1263	1475627.22	5169529.94	1347	1475602.62	5169415.90
1209	1475620.06	5169411.90	1264	1475611.20	5169512.83	1348	1475599.17	5169404.51
1211	1475656.21	5169410.29	1265	1475608.37	5169505.23	1350	1475624.94	5169467.96
1212	1475648.93	5169406.51	1266	1475602.05	5169505.95	1351	1475618.22	5169449.39
1213	1475670.28	5169396.01	1267	1475604.80	5169502.89	1352	1475607.20	5169442.48
1214	1475670.28	5169396.01	1268	1475603.12	5169496.34	1353	1475608.40	5169428.48
1215	1475680.92	5169412.24	1272	1475638.75	5169470.95	1354	1475608.40	5169428.48
1216	1475661.46	5169420.48	1273	1475633.60	5169470.68	1355	1475605.55	5169428.32
1217	1475668.80	5169408.30	1274	1475637.32	5169476.50	1356	1475604.18	5169432.26
1219	1475688.10	5169439.97	1276	1475644.21	5169463.97	1357	1475604.18	5169432.26
1220	1475679.24	5169508.30	1277	1475640.39	5169430.12	1358	1475604.84	5169480.49
1231	1475681.28	5169511.19	1291	1475651.31	5169423.37	1359	1475604.84	5169480.49
1232	1475694.49	5169518.70	1292	1475653.35	5169424.34	1360	1475607.37	5169474.34
1234	1475688.40	5169530.35	1294	1475660.46	5169441.65	1362	1475604.68	5169483.24
1235	1475670.22	5169521.23	1296	1475664.98	5169451.32	1363	1475604.68	5169483.24
1236	1475665.61	5169530.18	1297	1475664.98	5169451.32	1364	1475604.68	5169483.24
1237	1475660.57	5169541.35	1298	1475664.98	5169451.32	1365	1475604.68	5169483.24
1238	1475671.13	5169551.75	1299	1475664.98	5169451.32	1366	1475604.68	5169483.24
1239	1475681.09	5169543.21	1299	1475664.98	5169451.32	1367	1475604.68	5169483.24
1242	1475681.25	5169555.16	1299	1475664.98	5169451.32	1368	1475604.68	5169483.24

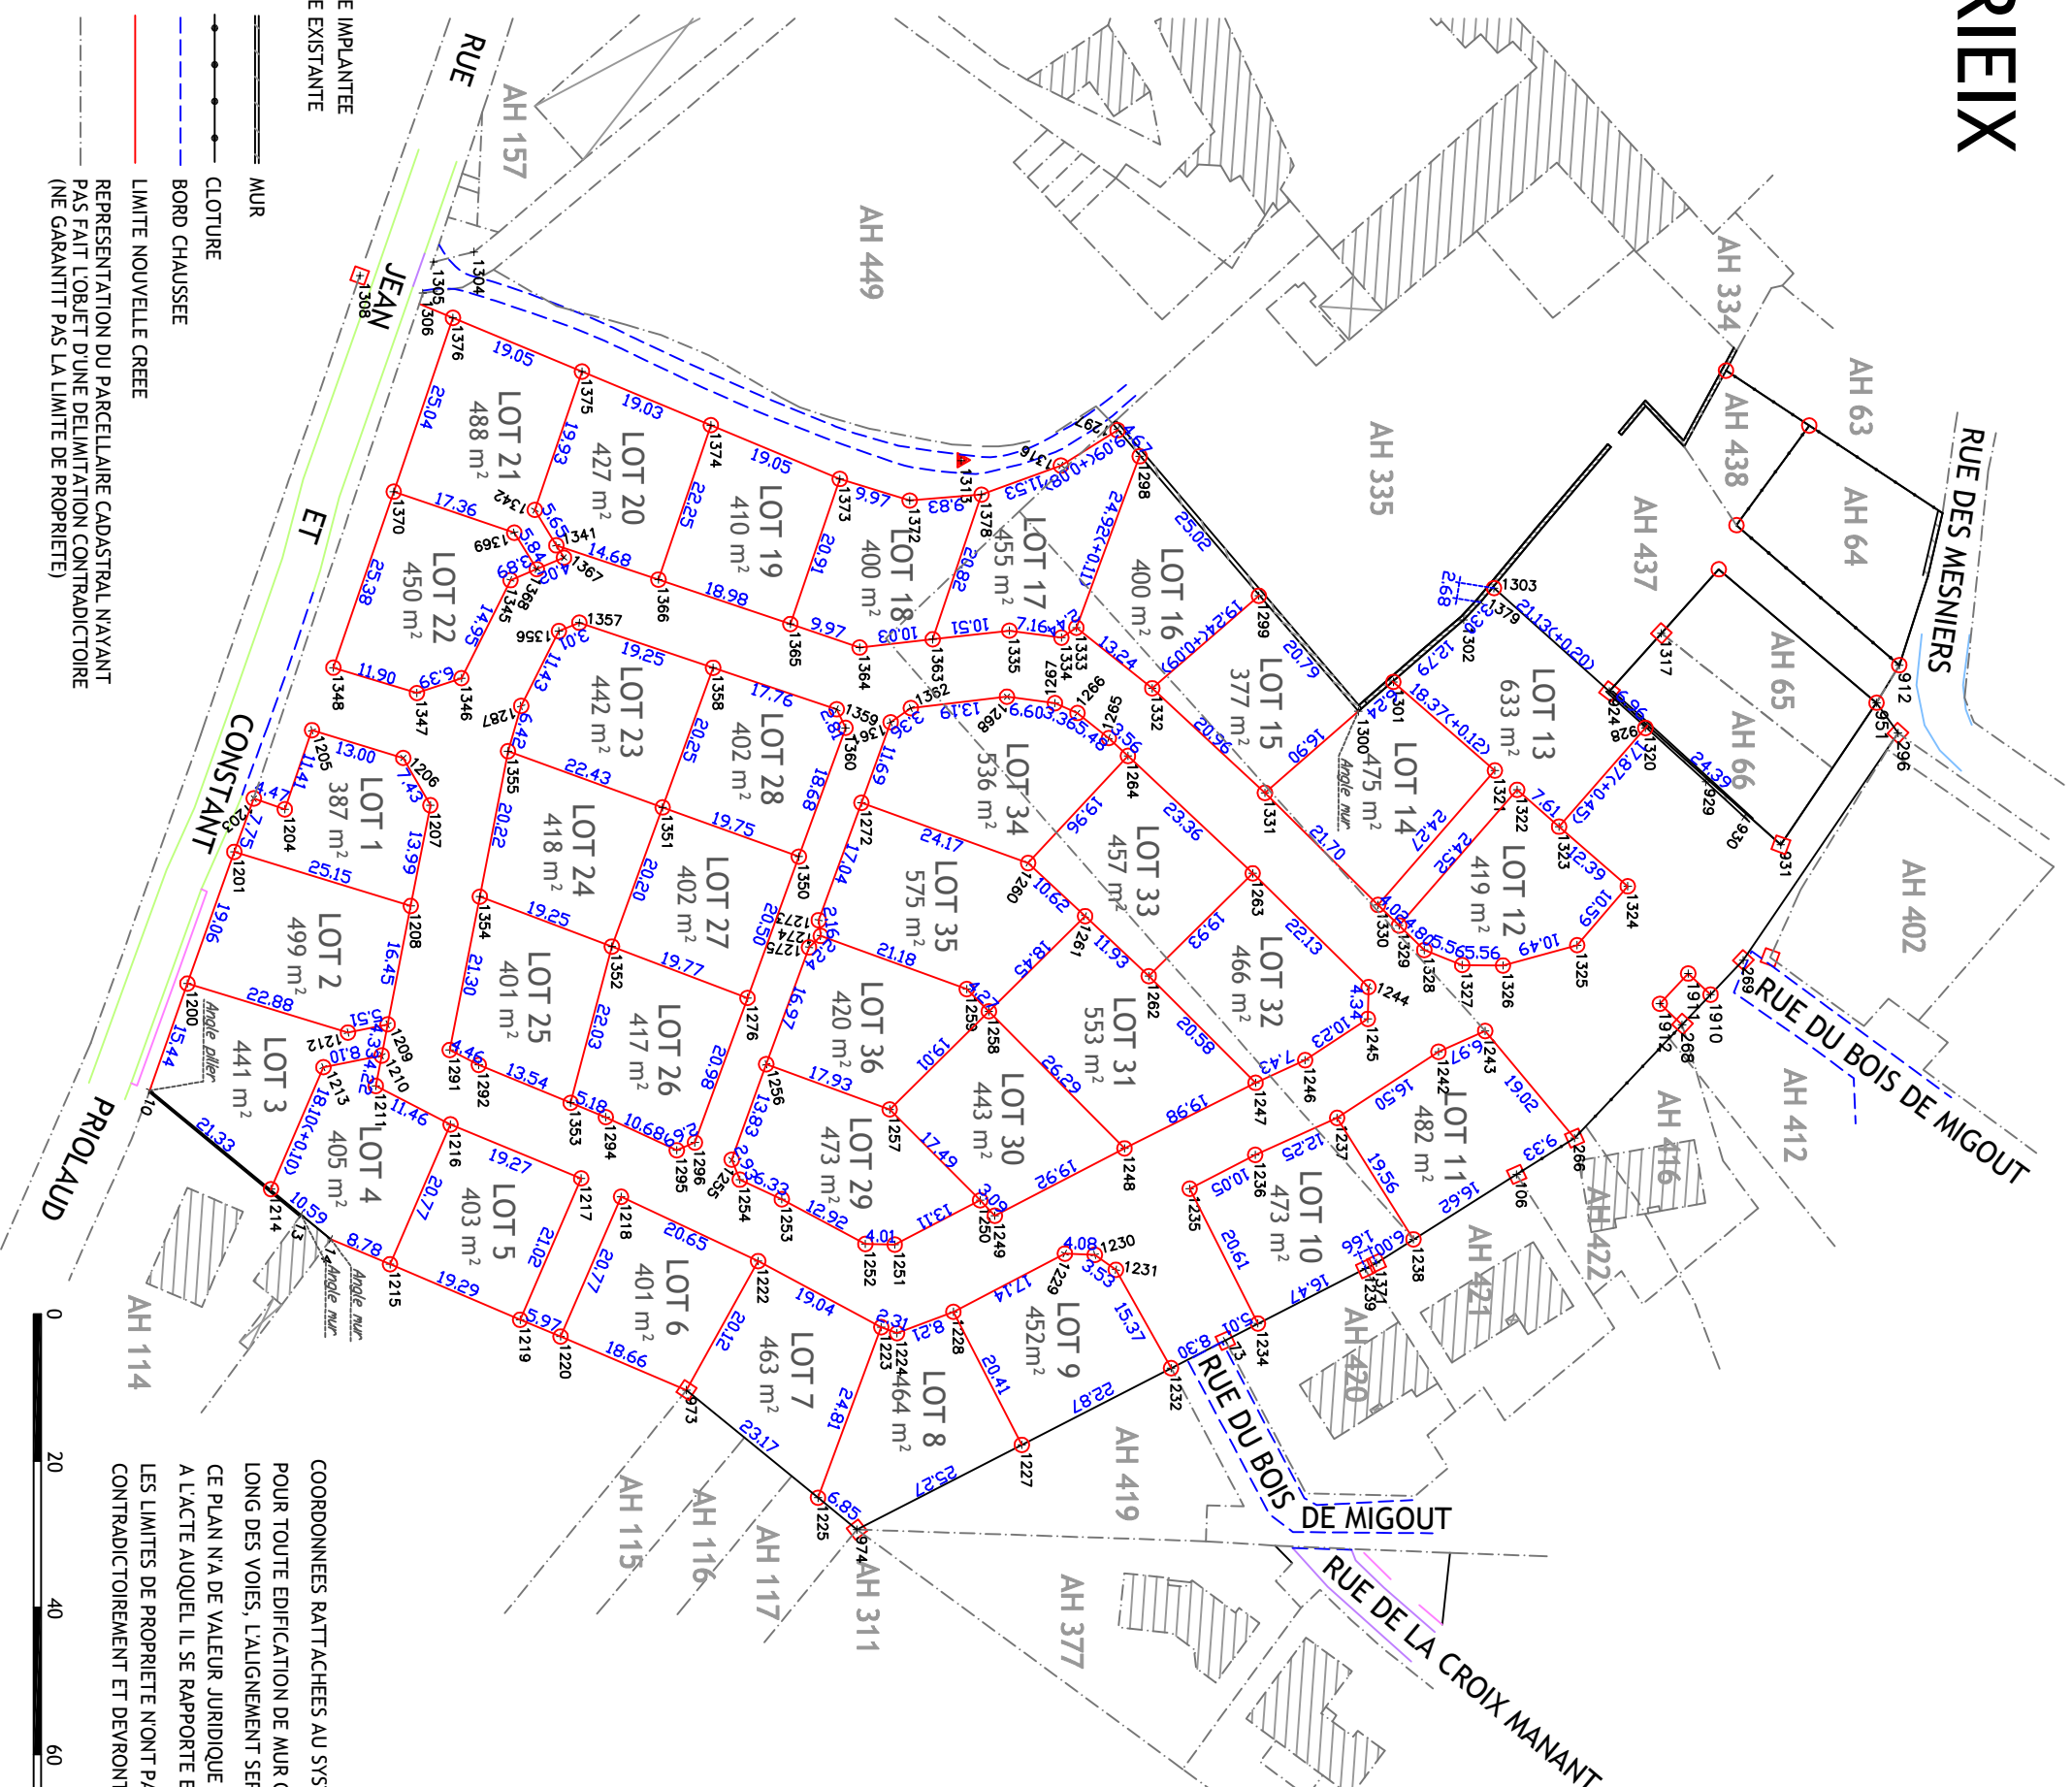

○ BORNE IMPLANTÉE  
 □ BORNE EXISTANTE

— MUR  
 - - - CLOTURE  
 - - - BORD CHAUSSEE  
 - - - LIMITE NOUVELLE CREEE  
 - - - REPRESENTATION DU PARCELLAIRE CADASTRAL NAVANT PAS FAIT L'OBJET D'UNE DELIMITATION CONTRADICTOIRE (NE GARANTIT PAS LA LIMITE DE PROPRIETE)



COORDONNEES RATTACHEES AU SYSTEME LAMBERT CC46.  
 POUR TOUTE EDIFICATION DE MUR OU DE CLOTURE LE LONG DES VOIES, L'ALIGNEMENT SERA DEMANDE A LA MAIRIE.  
 CE PLAN NA DE VALEUR JURIDIQUE QUE S'IL EST ANNEXE A L'ACTE AUQUEL IL SE RAPPORTE ET SIGNE PAR LES PARTIES.  
 LES LIMITES DE PROPRIETE NONT PAS ETE DEFINIES CONTRADICTOIREMENT ET DEVRONT FAIRE L'OBJET D'UN BORNAGE.

DATE : 18/06/2014  
 DOSSIER : 14174  
 LEVE ET DRESSE PAR :  
 JEAN PAUL ENNUYER  
 GEOMETRE EXPERT D.P.L.G.  
 114, ROUTE DE PARIS  
 16160 GOND PONTLOUVRE  
 TEL.05.45.94.78.62  
 FAX.05.45.68.85.77  
 jean-paul.ennuyer@geometre-expert.fr



GEOMETRE-EXPERT  
 CONSEILLER VALORISER GARANTIR